Residencial Sidnei Olavo Meyer

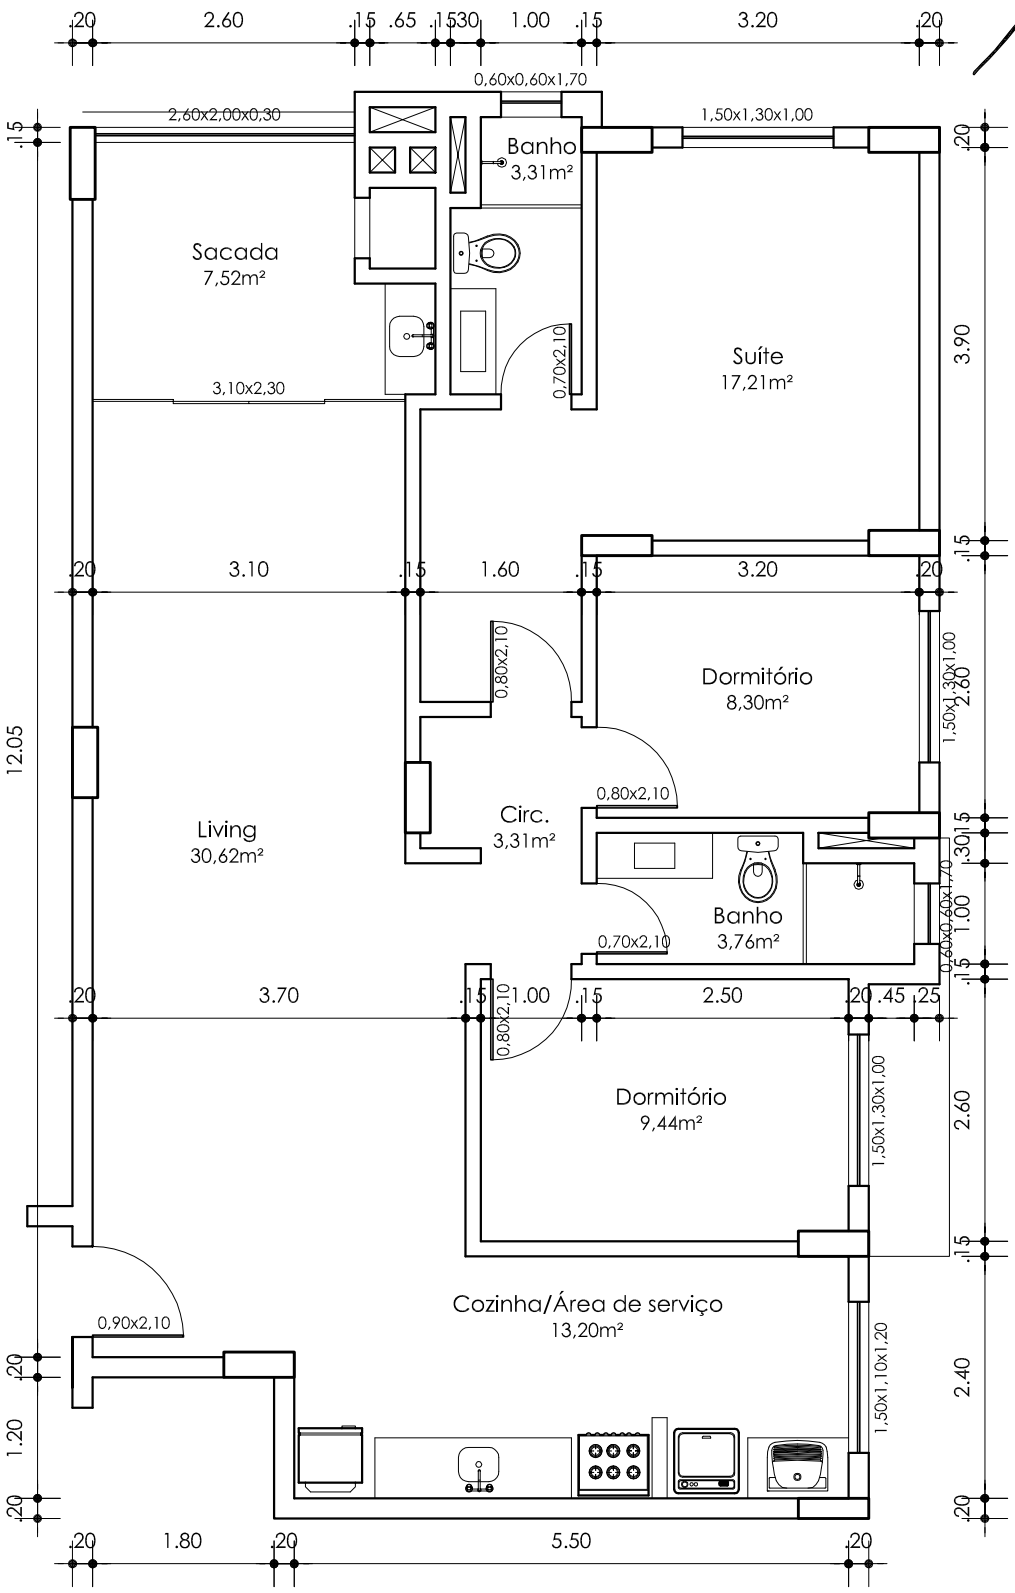

SM
CONSTRUÇÕES

Obra:		
Residencial Sidnei Olavo Meyer		
Projeto: Arquitetônico	Unidade: Final 03	Escala: 1/75