ANEXOS:
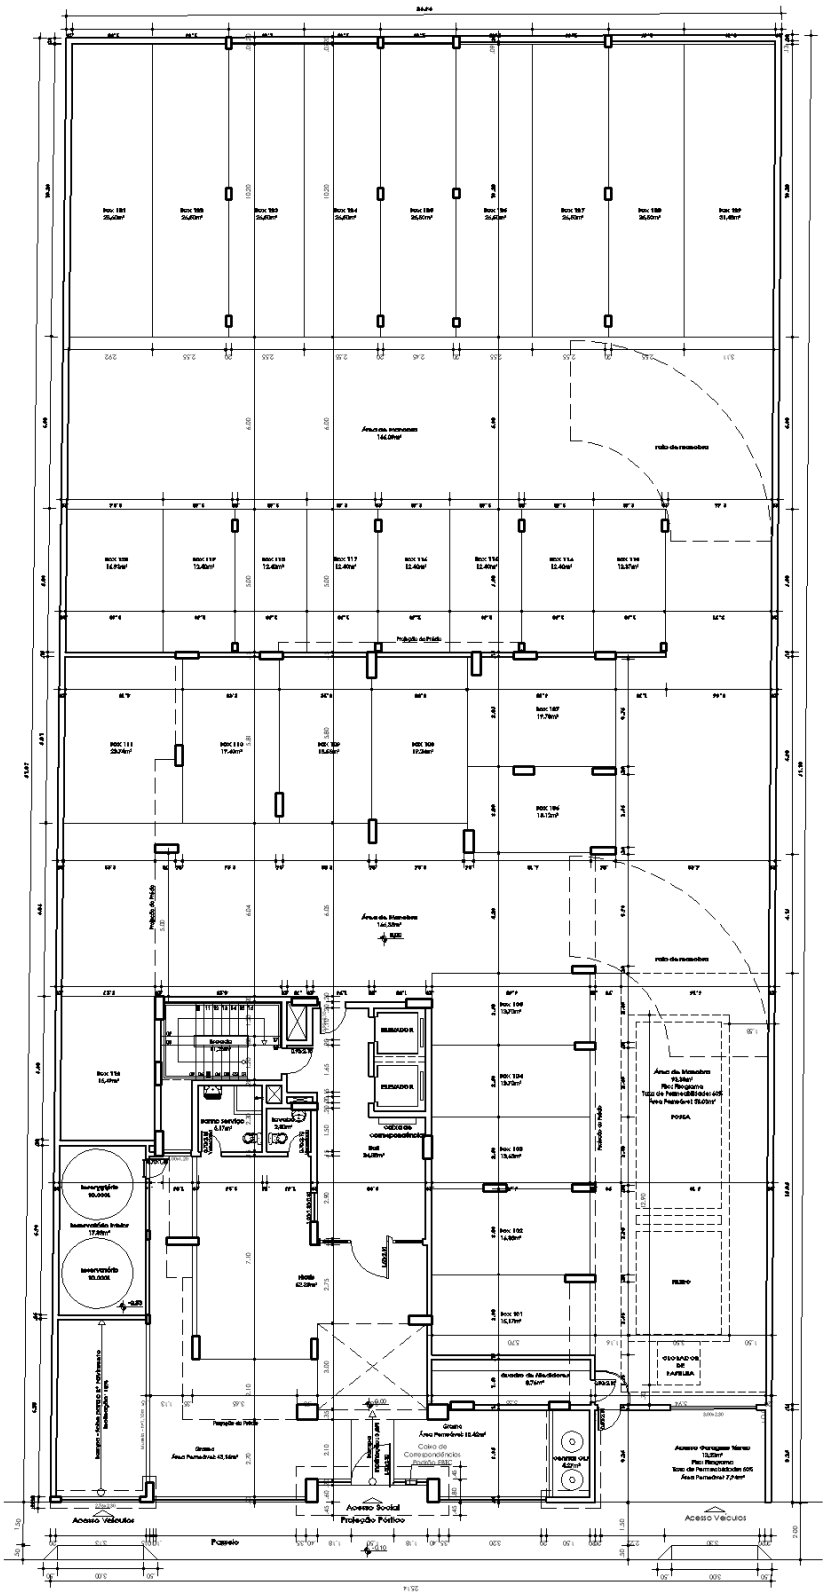
ANEXO 01 – PLANTA BAIXA PAVIMENTO TÉRREO: