


Sidnei Olavo Meyer
Residencial Sidnei Olavo Meyer

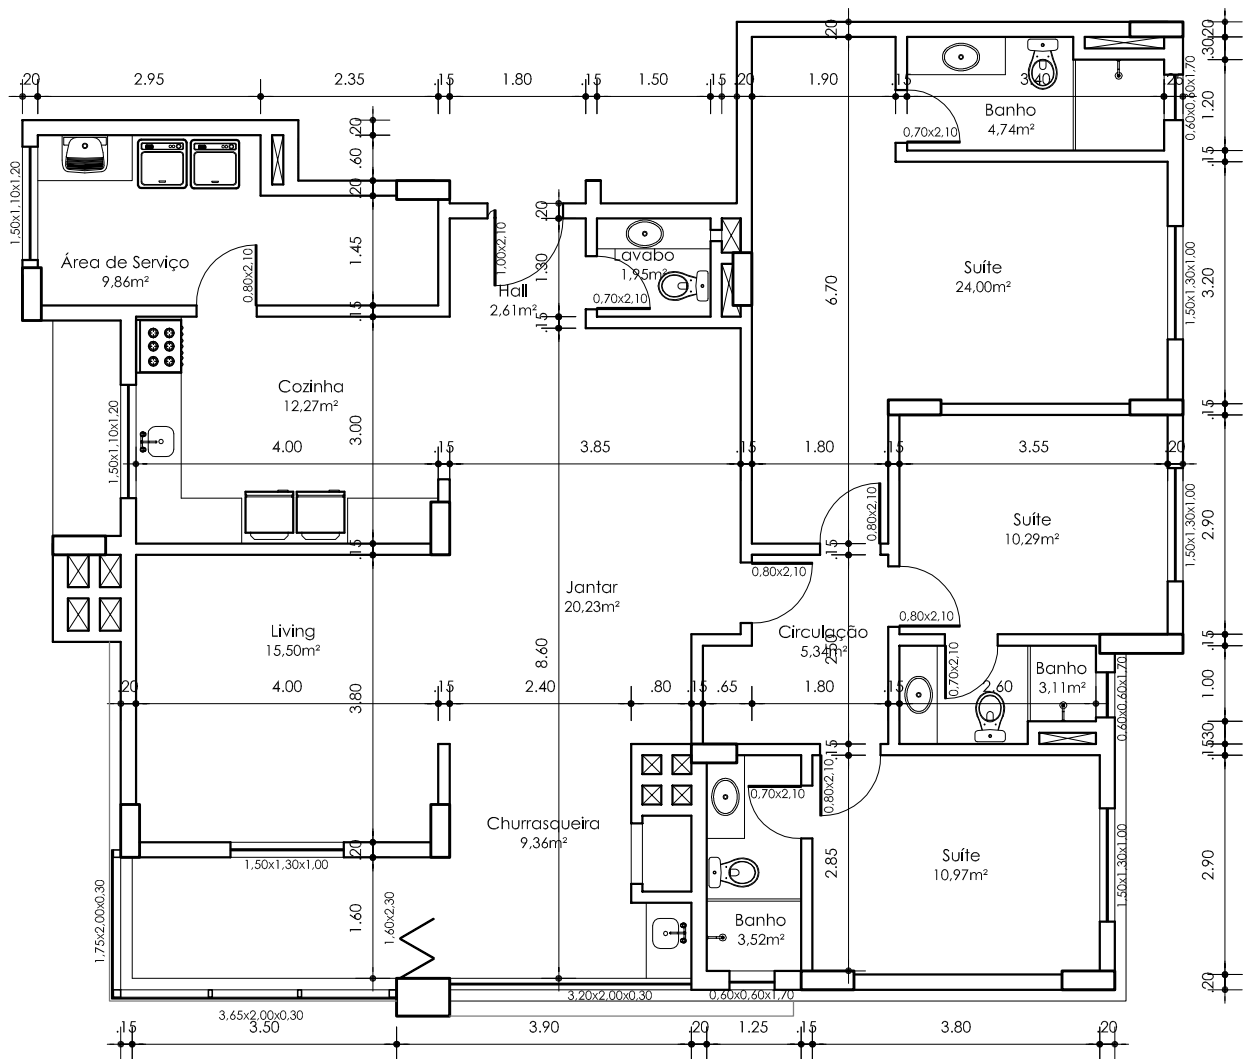

Obra:

Residencial Sidnei Olavo Meyer

Projeto:

Arquitetônico

Unidade:

Final 01

Escala:

1/100