


*Sidnei Olavo Meyer*  
Residencial Sidnei Olavo Meyer

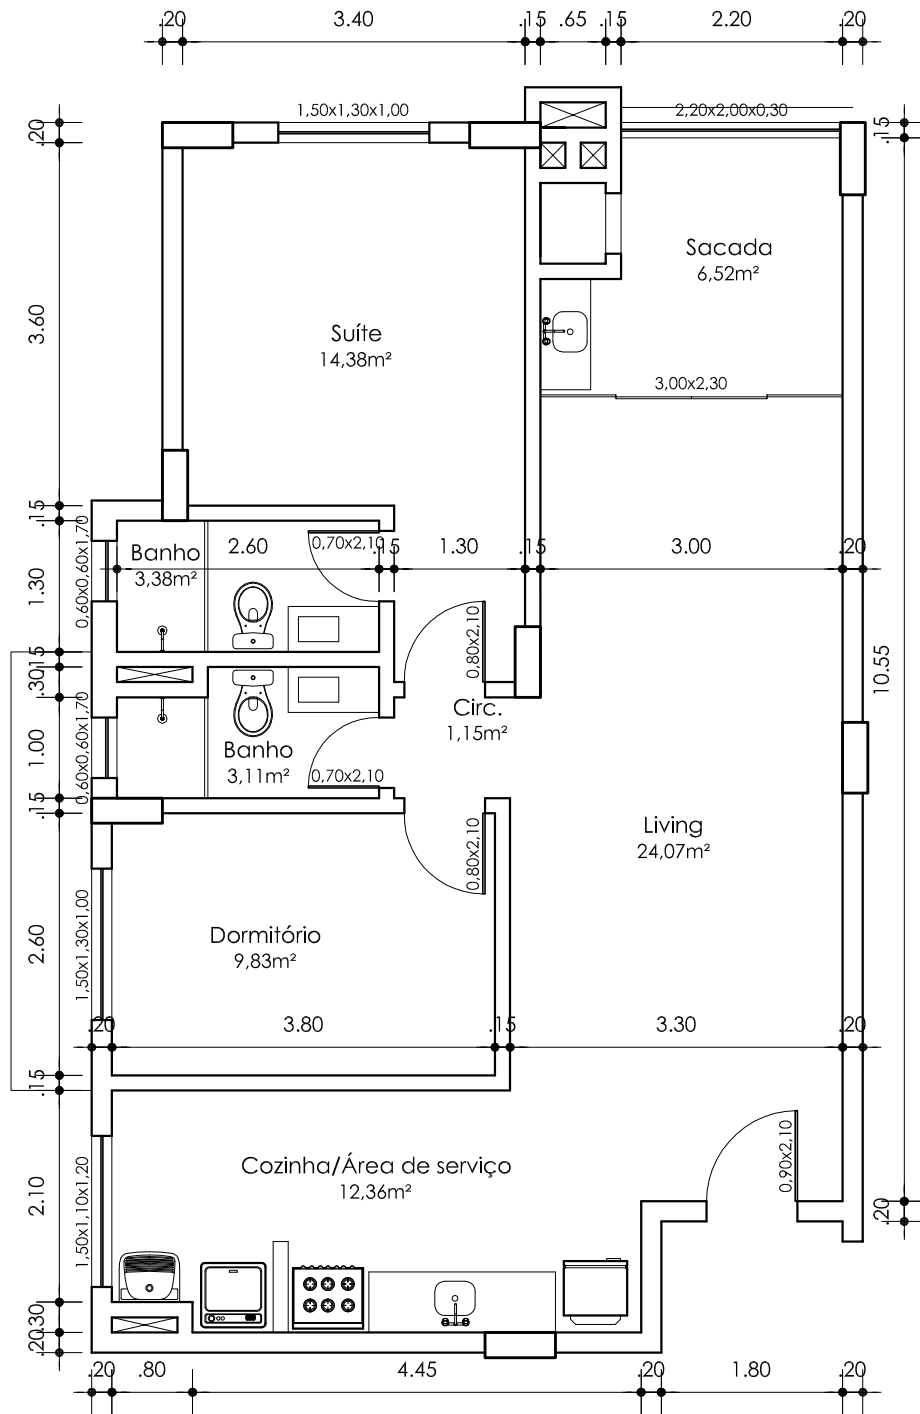

Obra:

Residencial Sidnei Olavo Meyer

Projeto:

Arquitetônico

Unidade:

Final 02

Escala:

1/100