


Residencial Sidnei Olavo Meyer

Projeto Elétrico Apartamento Final 03

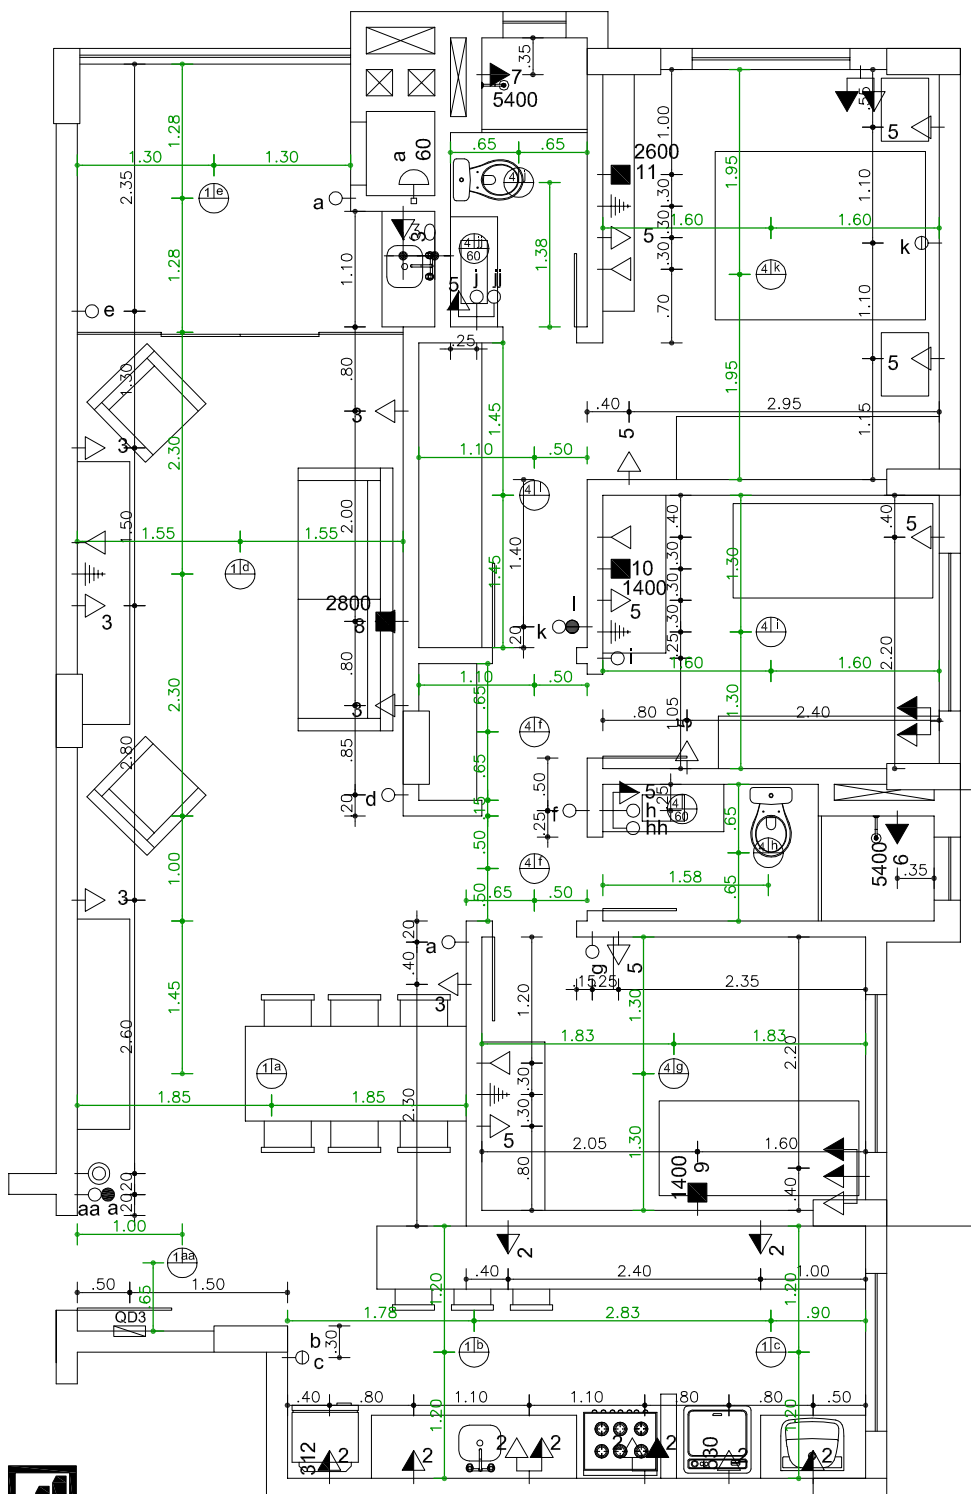

LEGENDA:

- Tomada Baixa (30cm)
- Tomada Média (110cm)
- Tomada Alta (210cm)
- Ar Condicionado
- Interruptor
- Ponto de Luz
- Antena
- Telefone
- Interfone